

Fiche Technique

DÉLIT D'ERRANCE
Compagnie Tombés du Ciel



Mise en espace et images : Jean-François Toulouse
Artistes : Faïza Kaddour (guitare et lead chant), Jean-Luc Bernard (batterie, percussions)
Régie Technique : Camille Sisque

Contacts

- REGIE GENERALE / Mise en Scène : Jean François Toulouse : 06 87 43 48 53 / tdciel@gmail.com
- REGIE Technique : Sisque Camille : 06 09 32 77 54 / sisque.camille@free.fr

Cette fiche technique s'adapte au lieu et aux circonstances.
Si certaines de ces demandes sont indispensables au bon déroulement du spectacle, d'autres peuvent être supprimées, réduites ou changées.

N'hésitez donc pas à nous contacter
avant toute prise de décision.

SCENE

Dimensions idéales :
Ouverture 7m / Profondeur 6m (du nez de scène à l'Ecran)
Pendrillonage à l'italienne sur 3 rues
Rideau de fond de scène et Frise pour cadrer l'écran
Hauteur sous Gril : 6m

Montage

Pour le bon déroulement de la pièce, le son, la lumière et la vidéo devront IMPERATIVEMENT être pré-implantés et branchés avant l'arrivée de l'équipe.

Accueil

L'équipe arrive en voiture sur le lieu généralement vers 10h le jour de la représentation.
Merci de prévoir 1 ou 2 personnes pour l'aide au déchargement ainsi qu'une place de parking pour la journée.

Merci de nous faire parvenir quelques jours avant la représentation, un plan d'accès au quai de déchargement.

Deux services de quatre heures sont nécessaires pour le montage, avec au minimum :

-Un Technicien lumière ayant une bonne connaissance des divers outils d'éclairage. Il se tiendra à disposition pour les éventuelles modifications de la pré-implantation, le réglage des projecteurs.

-Un Technicien plateau sachant utiliser la machinerie de la scène et pouvant aider au réglage des projecteurs.

-**Un Régisseur Son à qui il sera demandé d'effectuer le mix pour les balances ainsi que pendant le spectacle**

SON

Patch Son

1	Kick	B52
2	Snare	SM 57
3	OH L	Km184
4	OH R	Km184
5	Guitare Faiza	DI
6	Vx Faïza	Beta 58
7	Vx Jean Luc	Sm 58

Mix 1 Retour Faïza

Mix 2 Retour Jean Luc

Console Son :

Prévoir 1 Console son avec Eq / Compression / Gate; un effet Reverb et 2 Mix retour

Cablage :

Prevoir 1 Sous patch situé derriere la batterie.(cf plan joint)

Afin de respecter la mise en scène, il est important que le cablage soit le plus discret possible

Pré montage : A notre arrivée, les lignes et les micros seront installées. Le systeme de diffusion facade et retour sera en etat de fonctionnement.

Nous nous déplaçons sans Régisseur son, c'est pourquoi nous demandons à un sonorisateur d'effectuer le mix pendant les balances et le spectacle

VIDEO


Nous demandons un Video projecteur 6000lm minimum accroché au manteau.

Il devra pouvoir être réglé en Pan et en Tilt.

L'optique du VP dépendra de son emplacement, il devra être capable d'ouvrir sur un écran de la largeur du plateau (voir plan lumière ci joint)

Connexion HDMI en régie

Son:
Plan de Scène

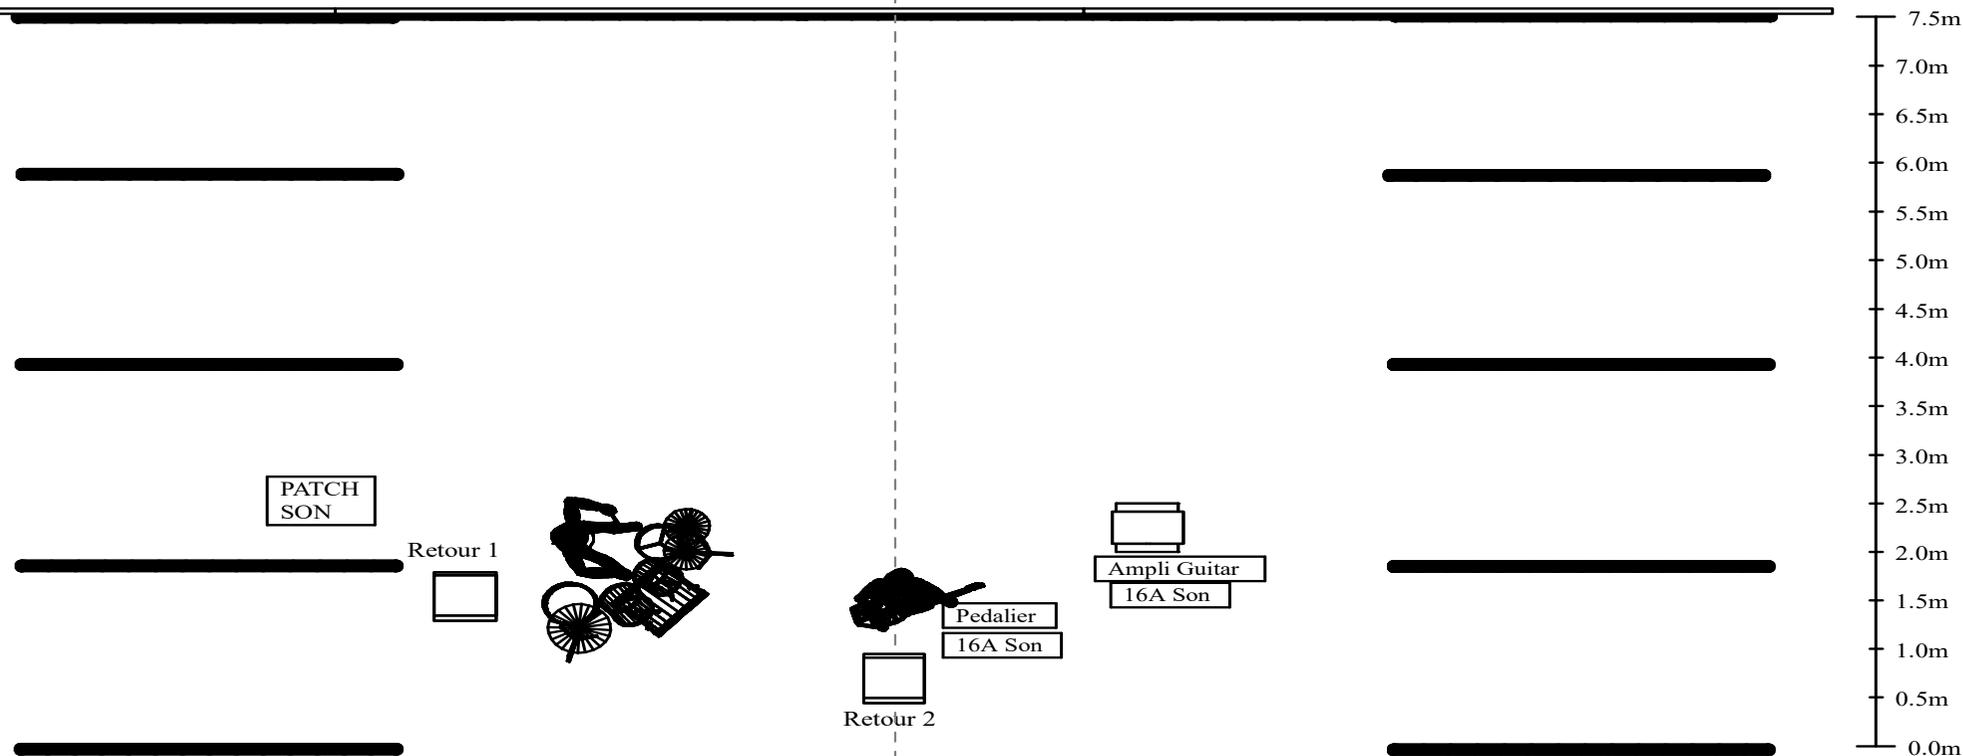

Patch Son

1	Kick	B52
2	Snare	SM 57
3	OH L	Km184
4	OH R	Km184
5	Guitare Faiza	DI
6	Vx Faïza	Beta 58
7	Vx Jean Luc	Sm 58

Mix 1 Retour Faïza

Mix 2 Retour Jean Luc

Lumière

Régie Lumière :

Nous venons avec notre console lumière (Ordinateur).

Cependant , la console de la salle sera utilisée pour effectuer les réglages lumière.


Le patch des Par Led pourra être fait par zone : Par Led Face = 1 adresse / Par Led 1ere rue = 1 adresse etc...)

1 seule adresse pour les Barres de Led


PC1kw du Sol sur pied avec Volets

Symbole	Nom	Puissance	Compte
	PC 1KW	1000	4
	De Sisti Leonardo 2kW	2000	1
	614SX	1000	1
	613SX	1000	6
	PAR 64 CP62	1000	1
	PAR 64 CP61	1000	7
	PAR 16	75	2
	Barre Led Cyclo DRGBW	300	7
	Video Projecteur 6000 lm avec berceau et rotule	3000	1
	Machine à fumée DMX	1500	1
	PAR LED DRGBW	188	16


Lumière Implantation Gril

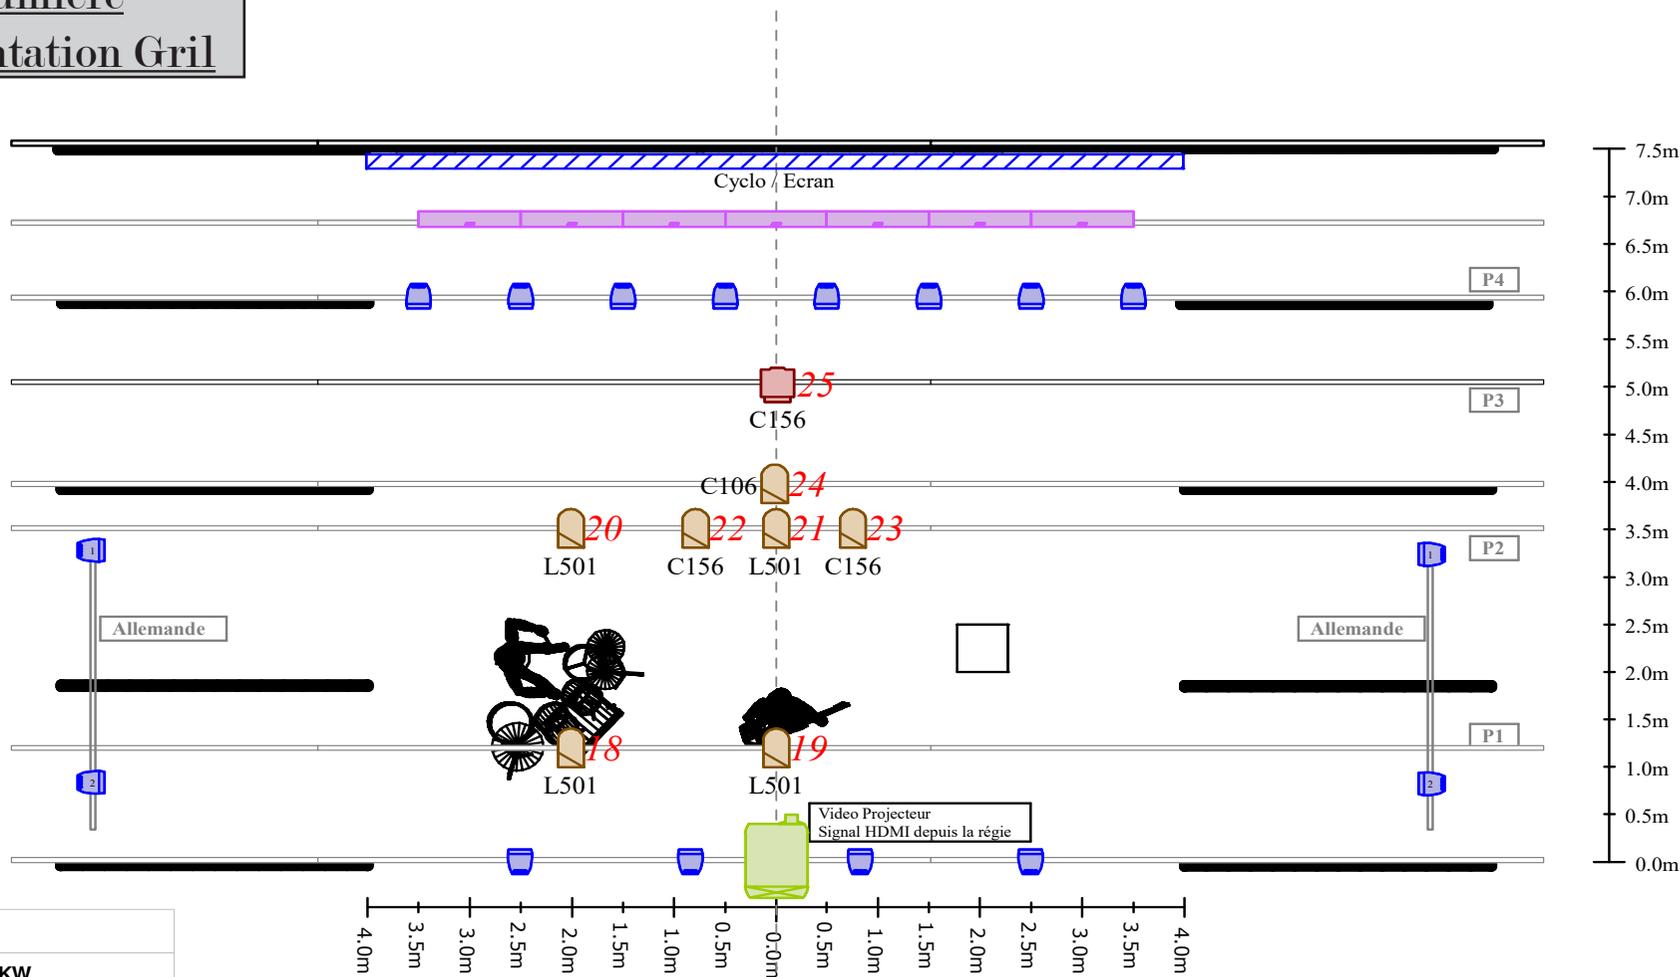

Symbole	Nom
	PC 1KW
	614SX
	De Sisti Leonardo 2kW
	PAR 64 CP62
	PAR 64 CP61
	Barre Led Cyclo DRGBW
	Video Projecteur sur berceau avec rotule
	PAR LED DRGBW

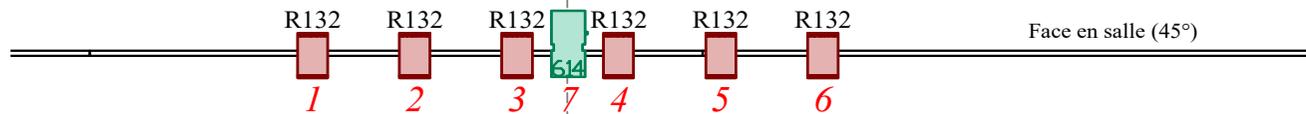


Lumière Implantation Sol

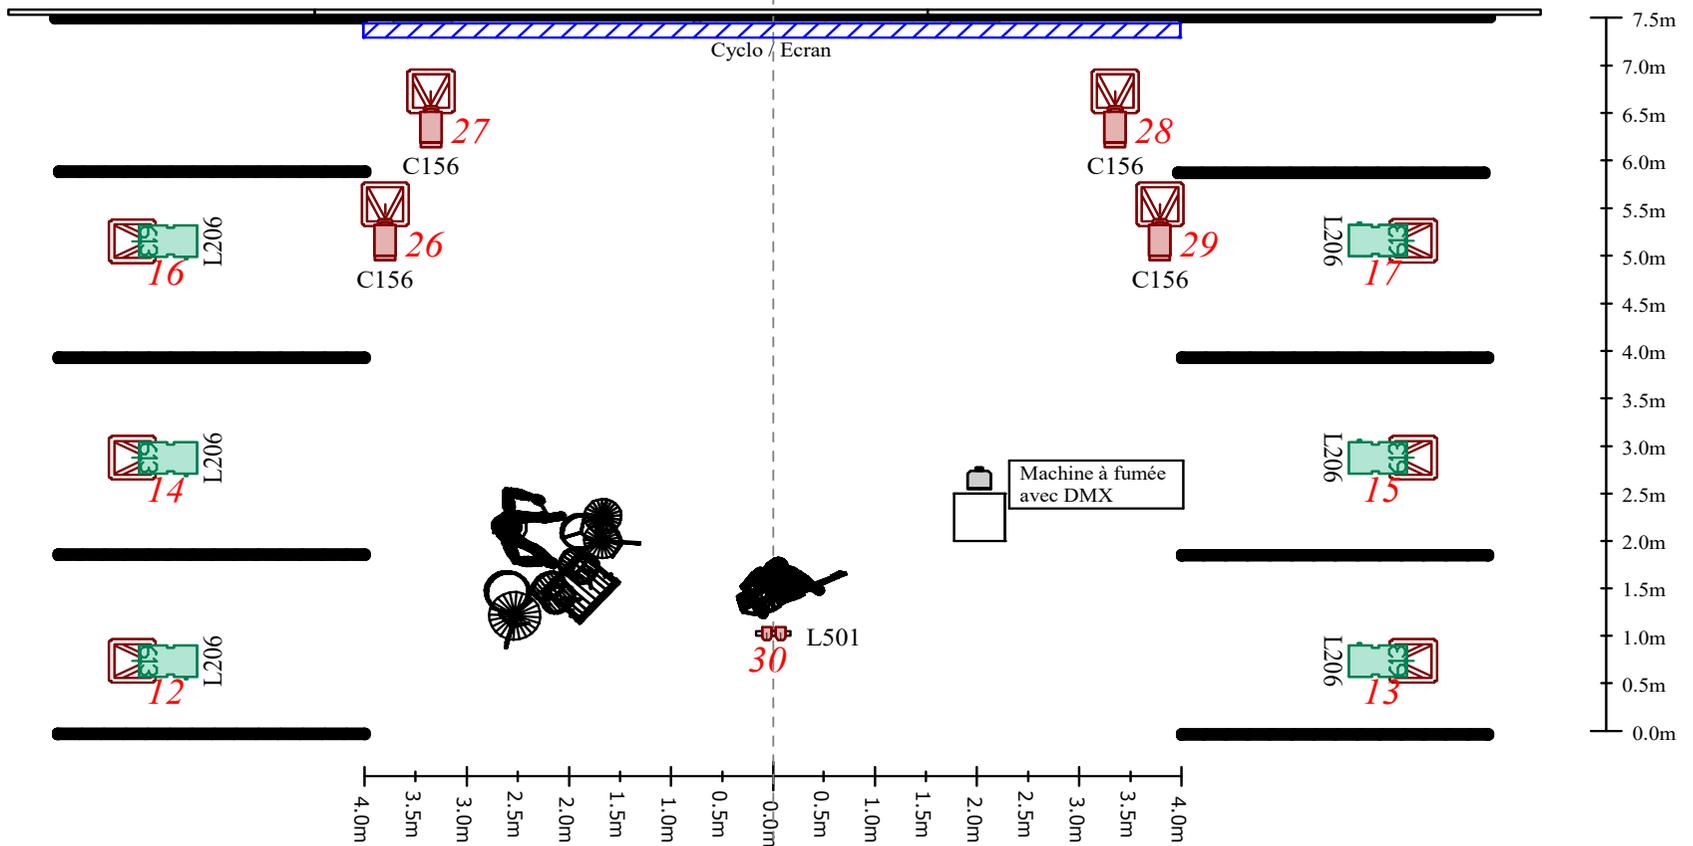

Symbole	Nom
	PC 1KW
	613SX
	Machine à Fumée


Lumière

Vue ISO Gril

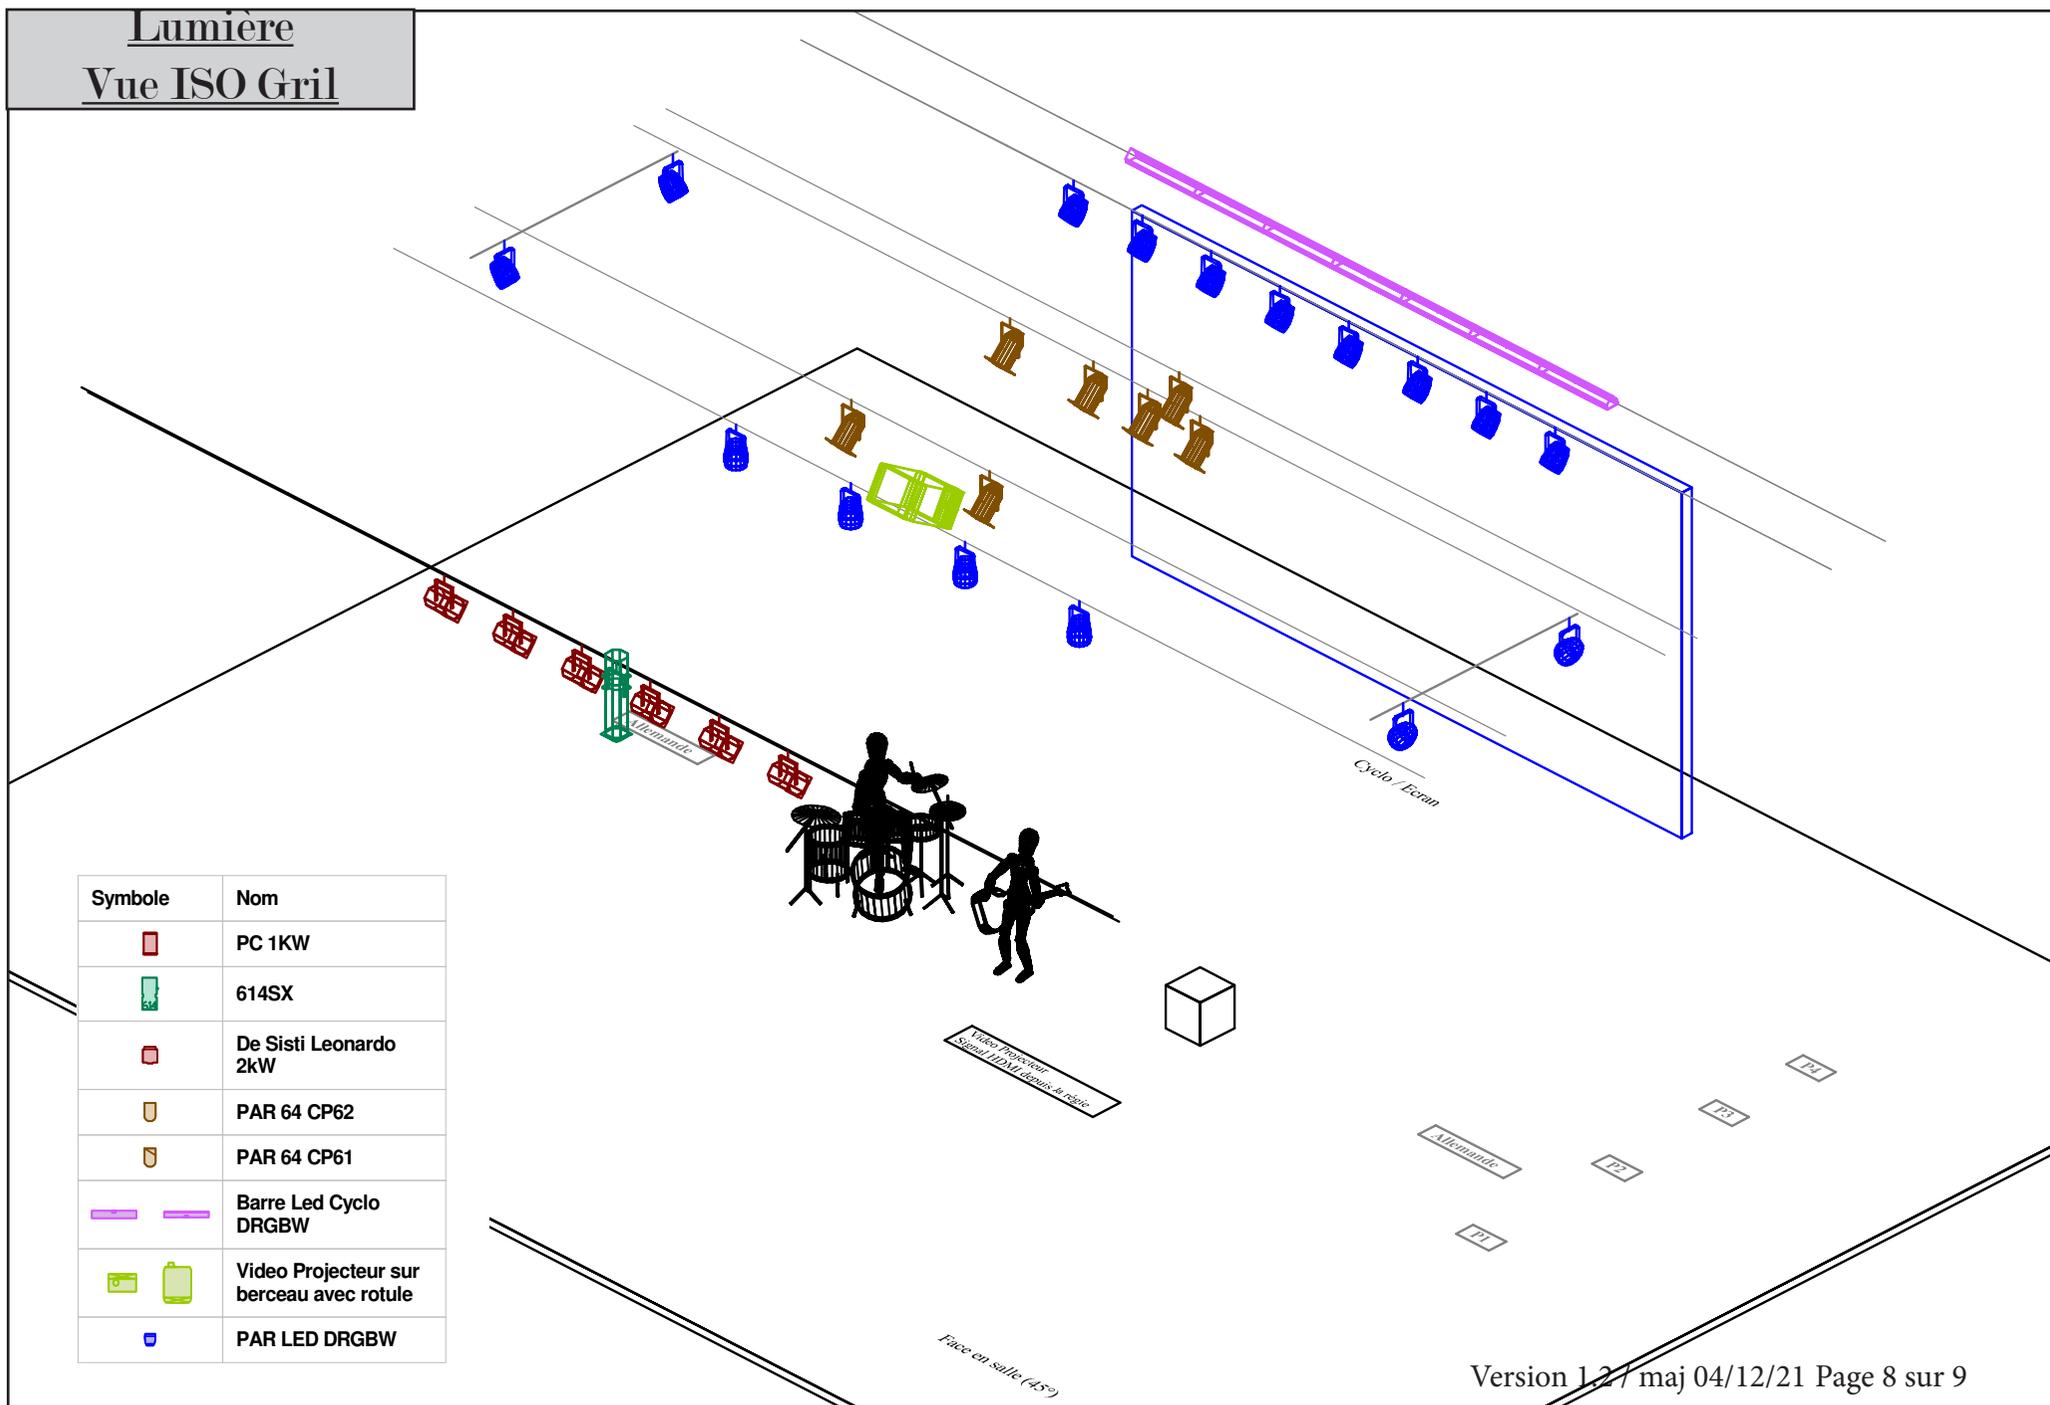

Symbole	Nom
	PC 1KW
	614SX
	De Sisti Leonardo 2kW
	PAR 64 CP62
	PAR 64 CP61
	Barre Led Cyclo DRGBW
	Video Projecteur sur berceau avec rotule
	PAR LED DRGBW

Lumière Vue Iso Sol

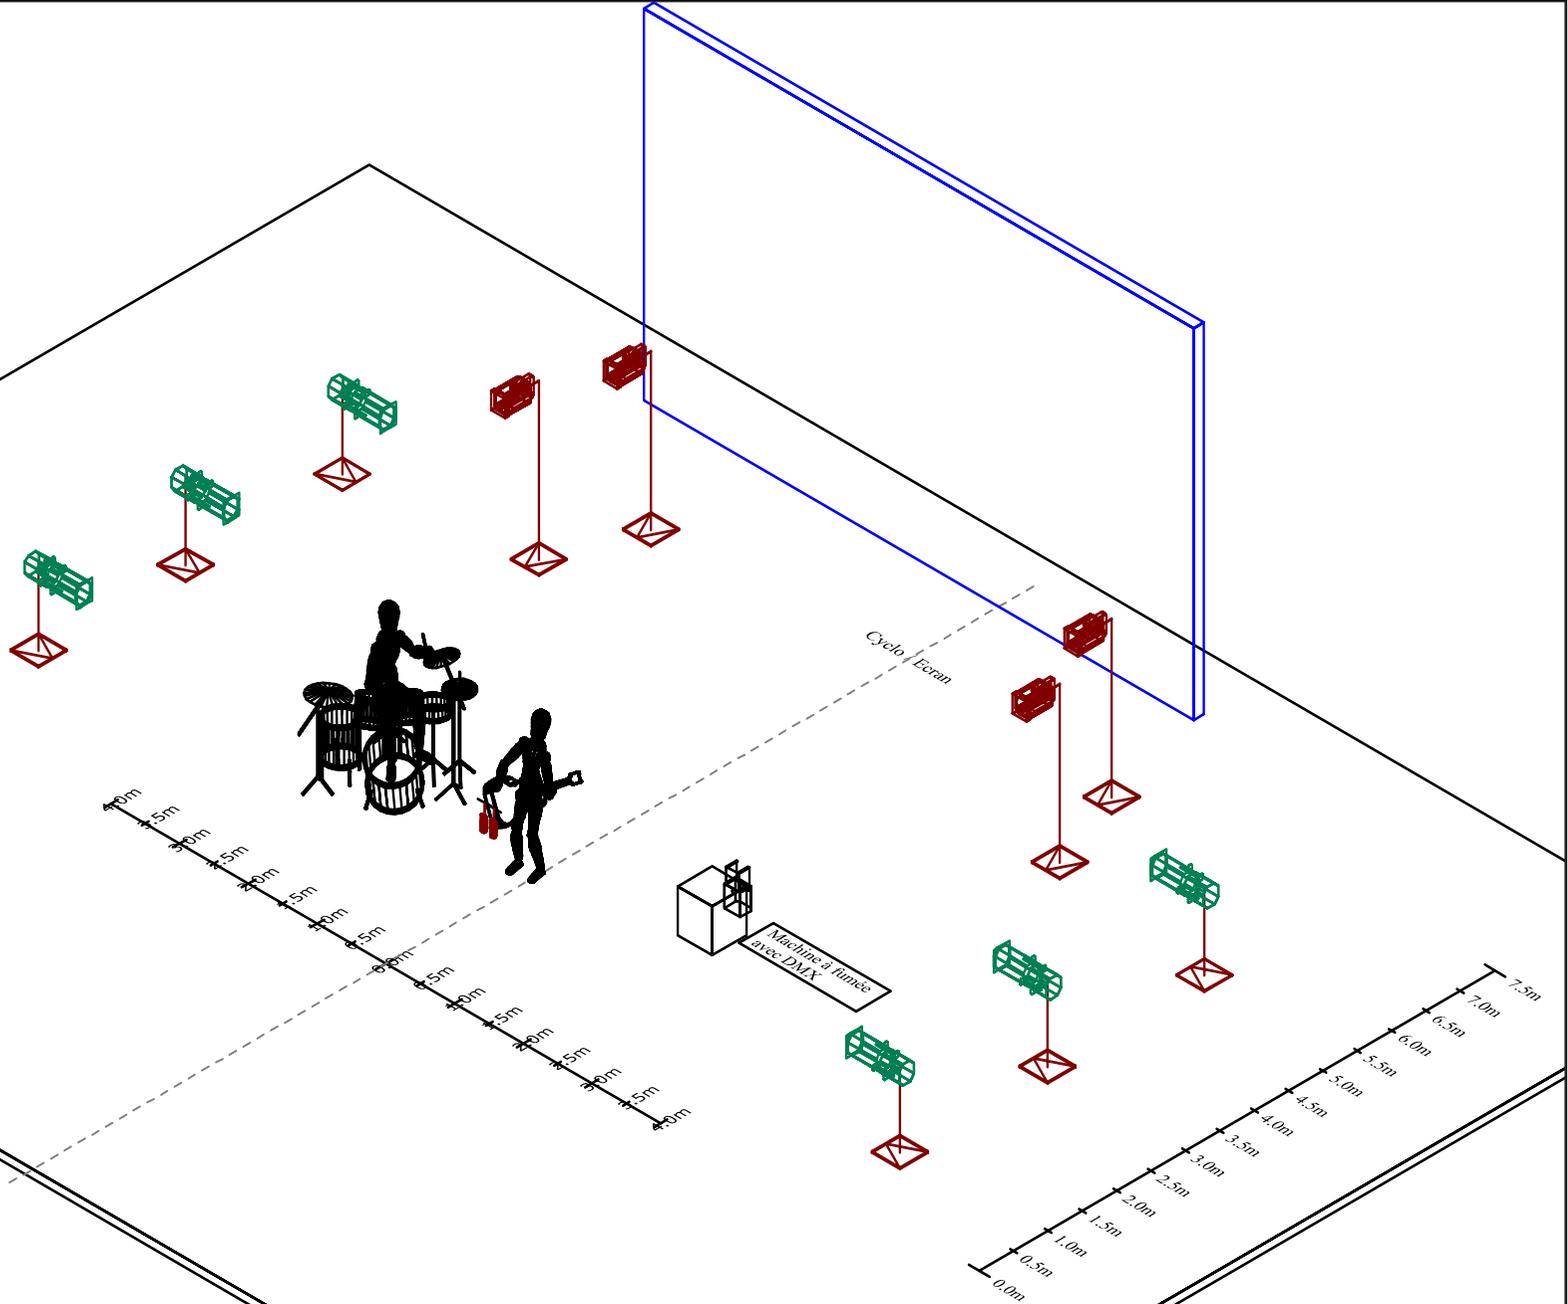

Symbole	Nom
	PC 1KW
	613SX
	Machine à Fumée